


Tabulka místností

Číslo	Jméno	Plocha [m ²]	Podlaha
101	KANCELÁŘ	18,50	PVC
102	ZÁDVEŘÍ	14,50	DLAŽBA KERAMICKÁ
103	KANCELÁŘ	16,00	PVC
104a	CHODBA SCHODIŠTĚ	27,00	DLAŽBA KERAMICKÁ
104b	CHODBA	23,00	PVC
105	KANCELÁŘ	20,00	PVC
106	KANCELÁŘ	19,50	PVC
107	KANCELÁŘ	19,50	PVC
108	KANCELÁŘ	19,50	PVC
109	CHODBA	17,00	DLAŽBA KERAMICKÁ
110	SKLAD	2,50	DLAŽBA KERAMICKÁ
111	ZÁDVEŘÍ	5,50	DLAŽBA KERAMICKÁ
112	CHODBA	12,00	DLAŽBA KERAMICKÁ
113	KANCELÁŘ	13,50	PVC
114	KUCHYŇ	3,50	DLAŽBA KERAMICKÁ
114a	WC	2,00	DLAŽBA KERAMICKÁ
115	KANCELÁŘ	20,00	PVC
116	KANCELÁŘ	8,50	DLAŽBA KERAMICKÁ
117	KANCELÁŘ	8,50	DLAŽBA KERAMICKÁ
118	WC	1,50	DLAŽBA KERAMICKÁ
119	KANCELÁŘ	14,00	PVC
119a	KANCELÁŘ	4,00	PVC
120	KANCELÁŘ	20,00	PVC
121	KANCELÁŘ	19,50	PVC
122	KANCELÁŘ	19,50	PVC
123	KANCELÁŘ	19,50	PVC
124	KANCELÁŘ	12,00	PVC
124a	KUCHYŇ	9,00	PVC
125	SERVROVNA	10,50	PVC
126	KOTELNA	11,00	PVC
127	UMÝVÁRNA Z	3,00	DLAŽBA KERAMICKÁ
128	WC Ž	1,50	DLAŽBA KERAMICKÁ
129	ÚKLID	1,50	DLAŽBA KERAMICKÁ
130	UMÝVÁRNA M	5,50	DLAŽBA KERAMICKÁ
131	WC M	5,50	DLAŽBA KERAMICKÁ
132	WC M	1,50	DLAŽBA KERAMICKÁ
133	WC M	1,50	DLAŽBA KERAMICKÁ

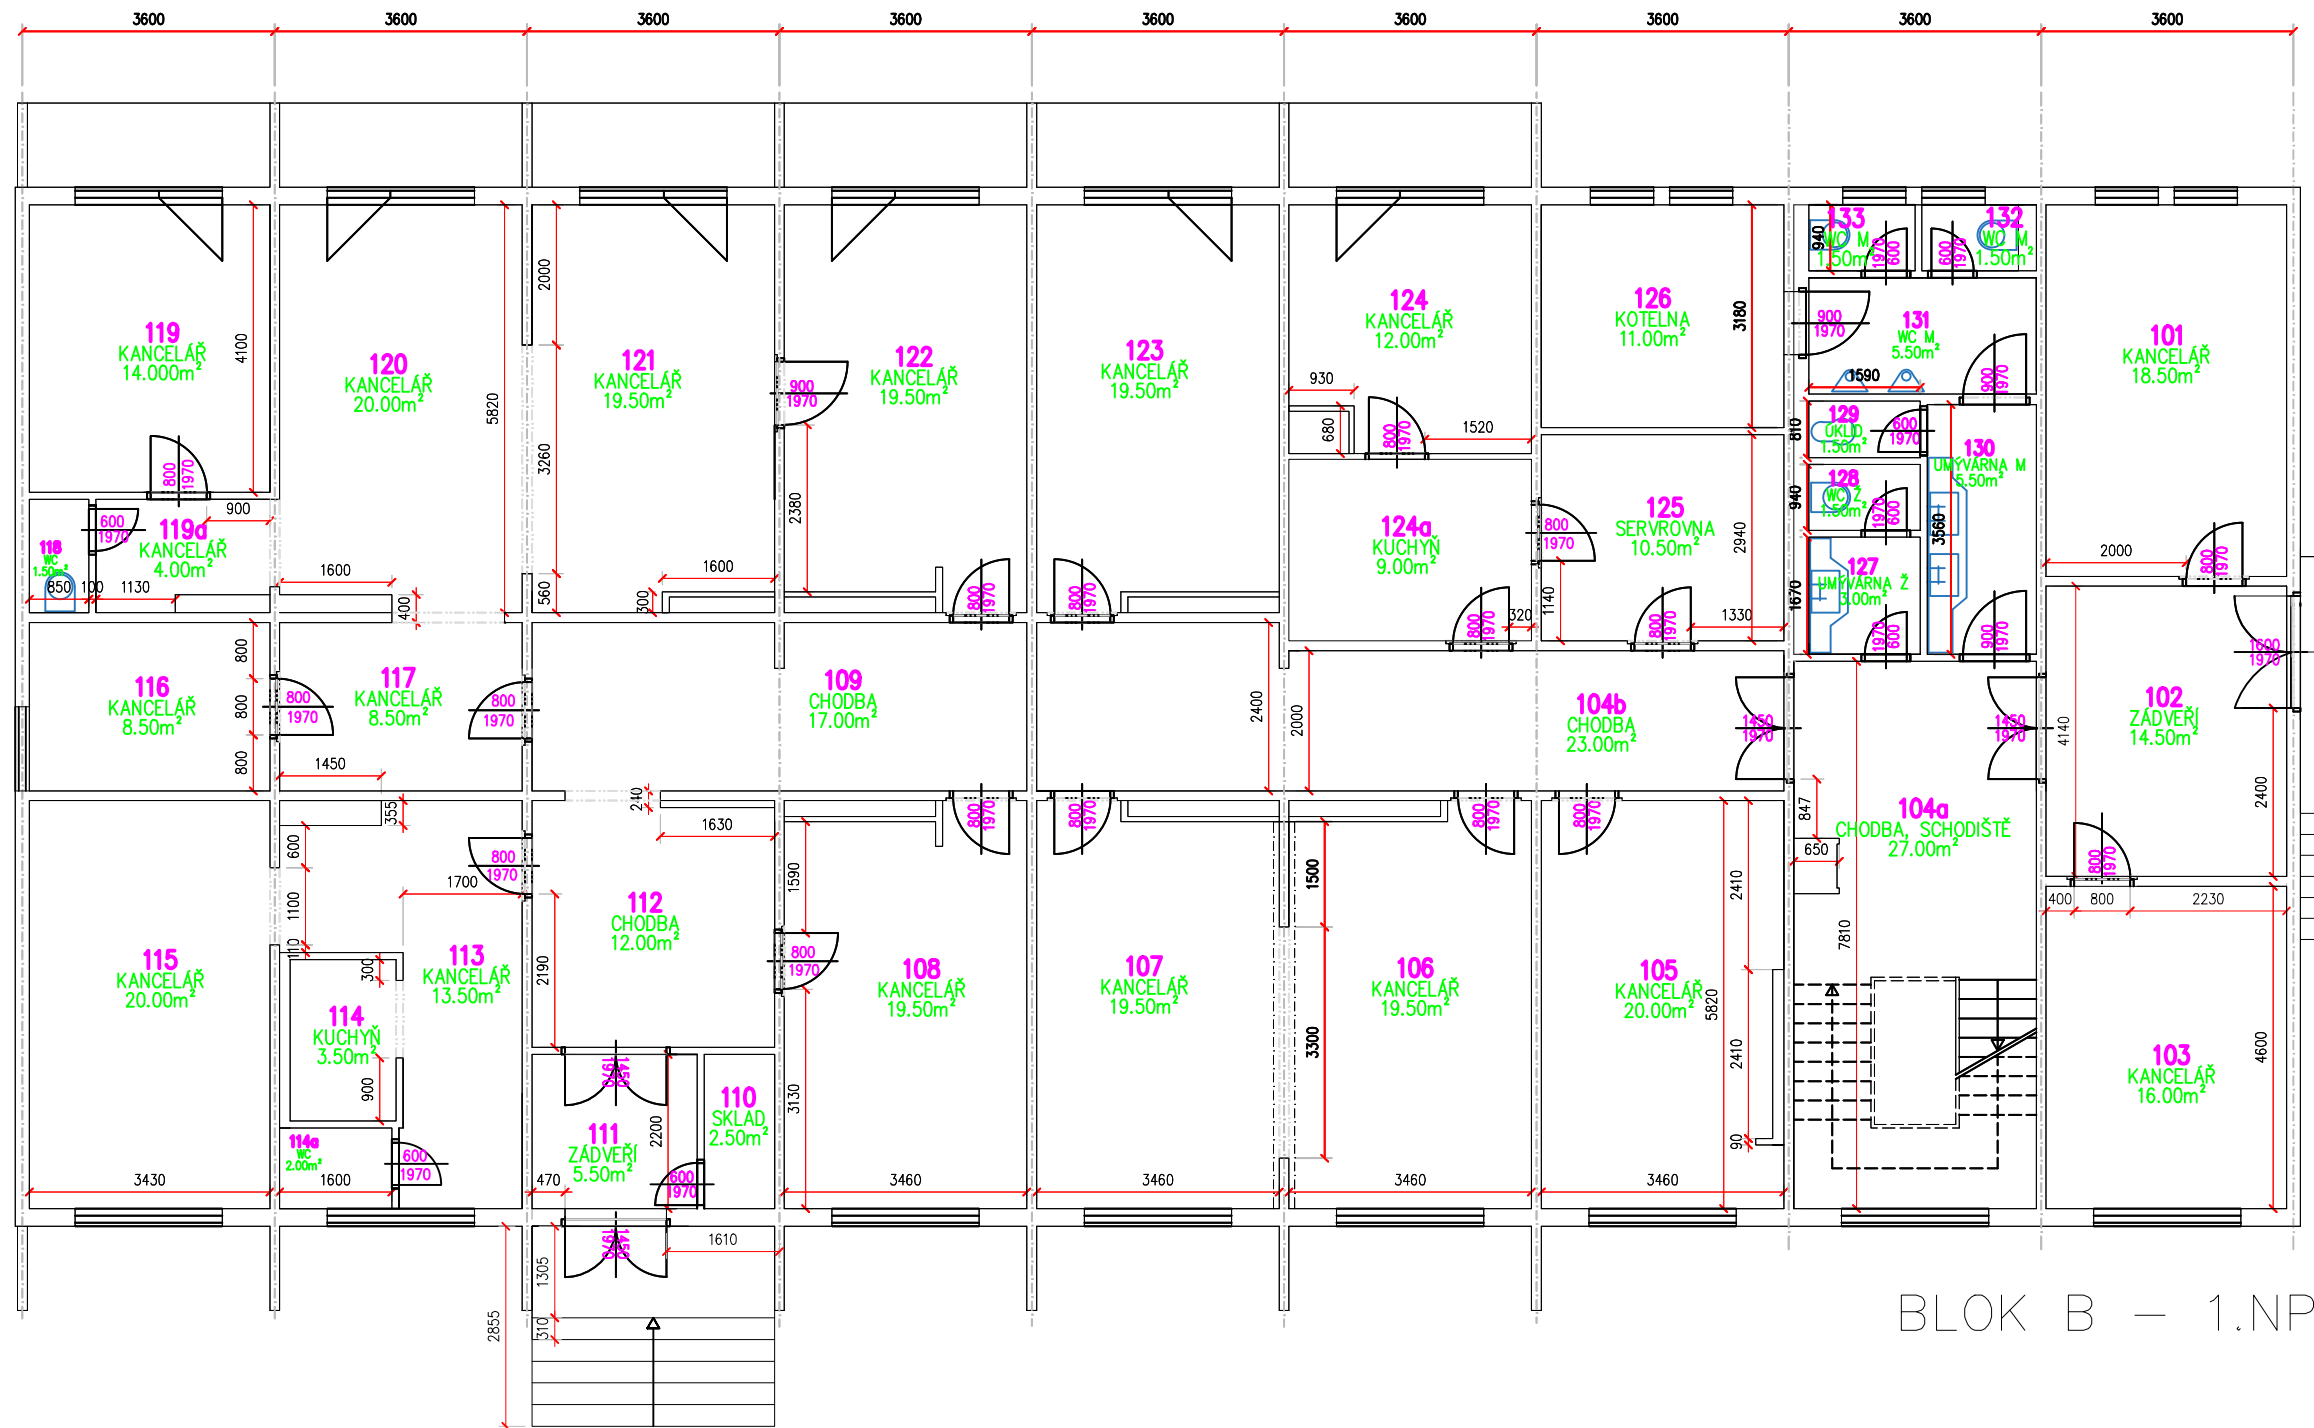

BLOK B – 1.NP