


1.NP

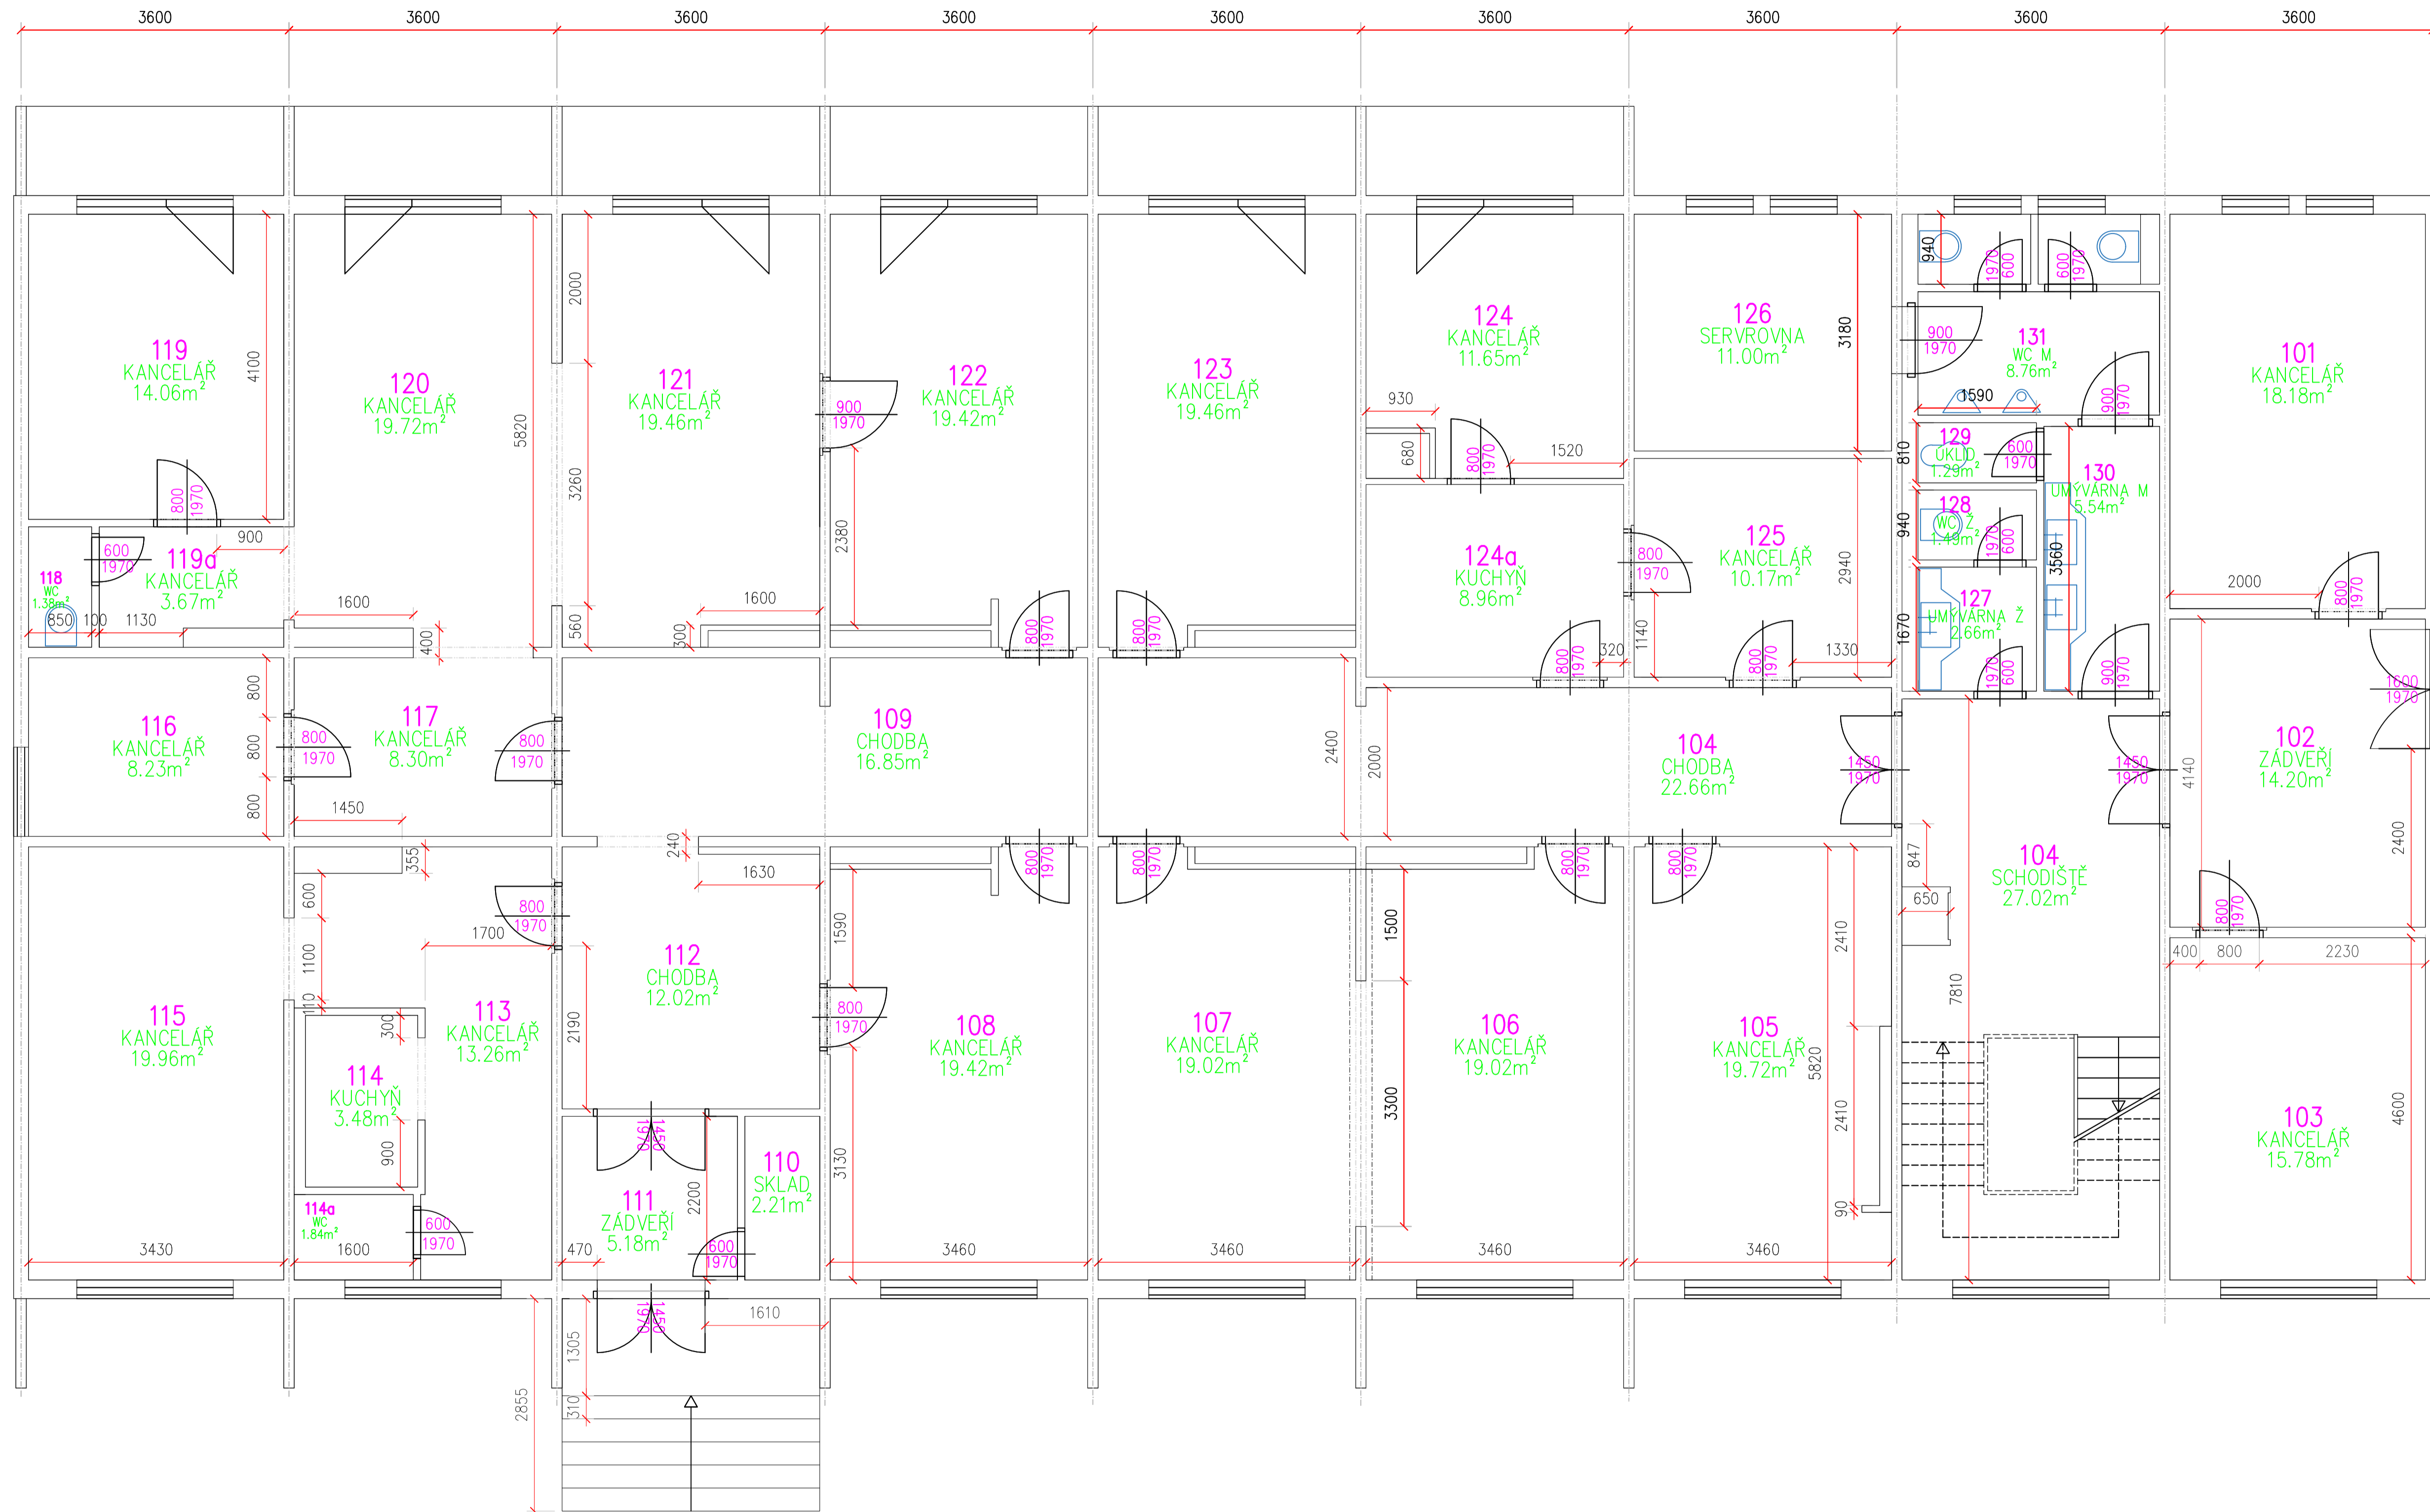

Číslo	Jméno	Plocha [m ²]	Podlaha	Stěny
101	KANCELÁŘ	18,18	PVC	MALBA
102	ZÁDVEŘÍ	14,2	DLAŽBA KERAMICKÁ	MALBA
103	KANCELÁŘ	15,78	PVC	MALBA
104	SCHODIŠTĚ	27,02	DLAŽBA KERAMICKÁ	MALBA
104	CHODBA	22,66	DLAŽBA KERAMICKÁ	MALBA
105	KANCELÁŘ	19,72	PVC	MALBA
106	KANCELÁŘ	19,02	PVC	MALBA
107	KANCELÁŘ	19,02	PVC	MALBA
108	KANCELÁŘ	19,42	PVC	MALBA
109	CHODBA	16,85	DLAŽBA KERAMICKÁ	MALBA
110	SKLAD	2,21	DLAŽBA KERAMICKÁ	MALBA
111	ZÁDVEŘÍ	5,18	DLAŽBA KERAMICKÁ	MALBA
112	CHODBA	12,02	DLAŽBA KERAMICKÁ	MALBA
113	KANCELÁŘ	13,26	PVC	MALBA
114	KUCHYŇ	3,48	DLAŽBA KERAMICKÁ	OBKLAD
114a	WC	1,84	DLAŽBA KERAMICKÁ	MALBA
115	KANCELÁŘ	19,96	PVC	MALBA
116	KANCELÁŘ	8,23	DLAŽBA KERAMICKÁ	MALBA
117	KANCELÁŘ	8,3	DLAŽBA KERAMICKÁ	MALBA
118	WC	1,38	DLAŽBA KERAMICKÁ	OBKLAD
119	KANCELÁŘ	14,06	PVC	MALBA
119a	KANCELÁŘ	3,67	PVC	MALBA
120	KANCELÁŘ	19,72	PVC	MALBA
121	KANCELÁŘ	19,46	PVC	MALBA
122	KANCELÁŘ	19,42	PVC	MALBA
123	KANCELÁŘ	19,46	PVC	MALBA
124	KANCELÁŘ	11,65	PVC	MALBA
124a	KUCHYŇ	8,96	PVC	MALBA
125	KANCELÁŘ	10,17	PVC	MALBA
126	SERVROVNA	11	PVC	MALBA
127	UMÝVÁRNA Ž	2,66	DLAŽBA KERAMICKÁ	OBKLAD
128	WC Ž	1,49	DLAŽBA KERAMICKÁ	OBKLAD
129	ÚKLID	1,29	DLAŽBA KERAMICKÁ	OBKLAD
130	UMÝVÁRNA M	5,54	DLAŽBA KERAMICKÁ	OBKLAD
131	WC M	8,76	DLAŽBA KERAMICKÁ	OBKLAD

Vypracoval Petr Votoček	Zodp. projektant Zdeněk Bábek	Tech. kontrola Zdeněk Bábek	formát A1
Kreslil Petr Votoček			datum 3/2018
Investor			účel DPS
Álce	ADMINISTRATIVNÍ OBJEKT Železniční 547/4B, Olomouc		č. zakázky 0318
			č. kopie
			archivní č.
Obsah výkresu půdorys 1.NP	Mřížko 1:100	Č. výkresu 1	