1.NP

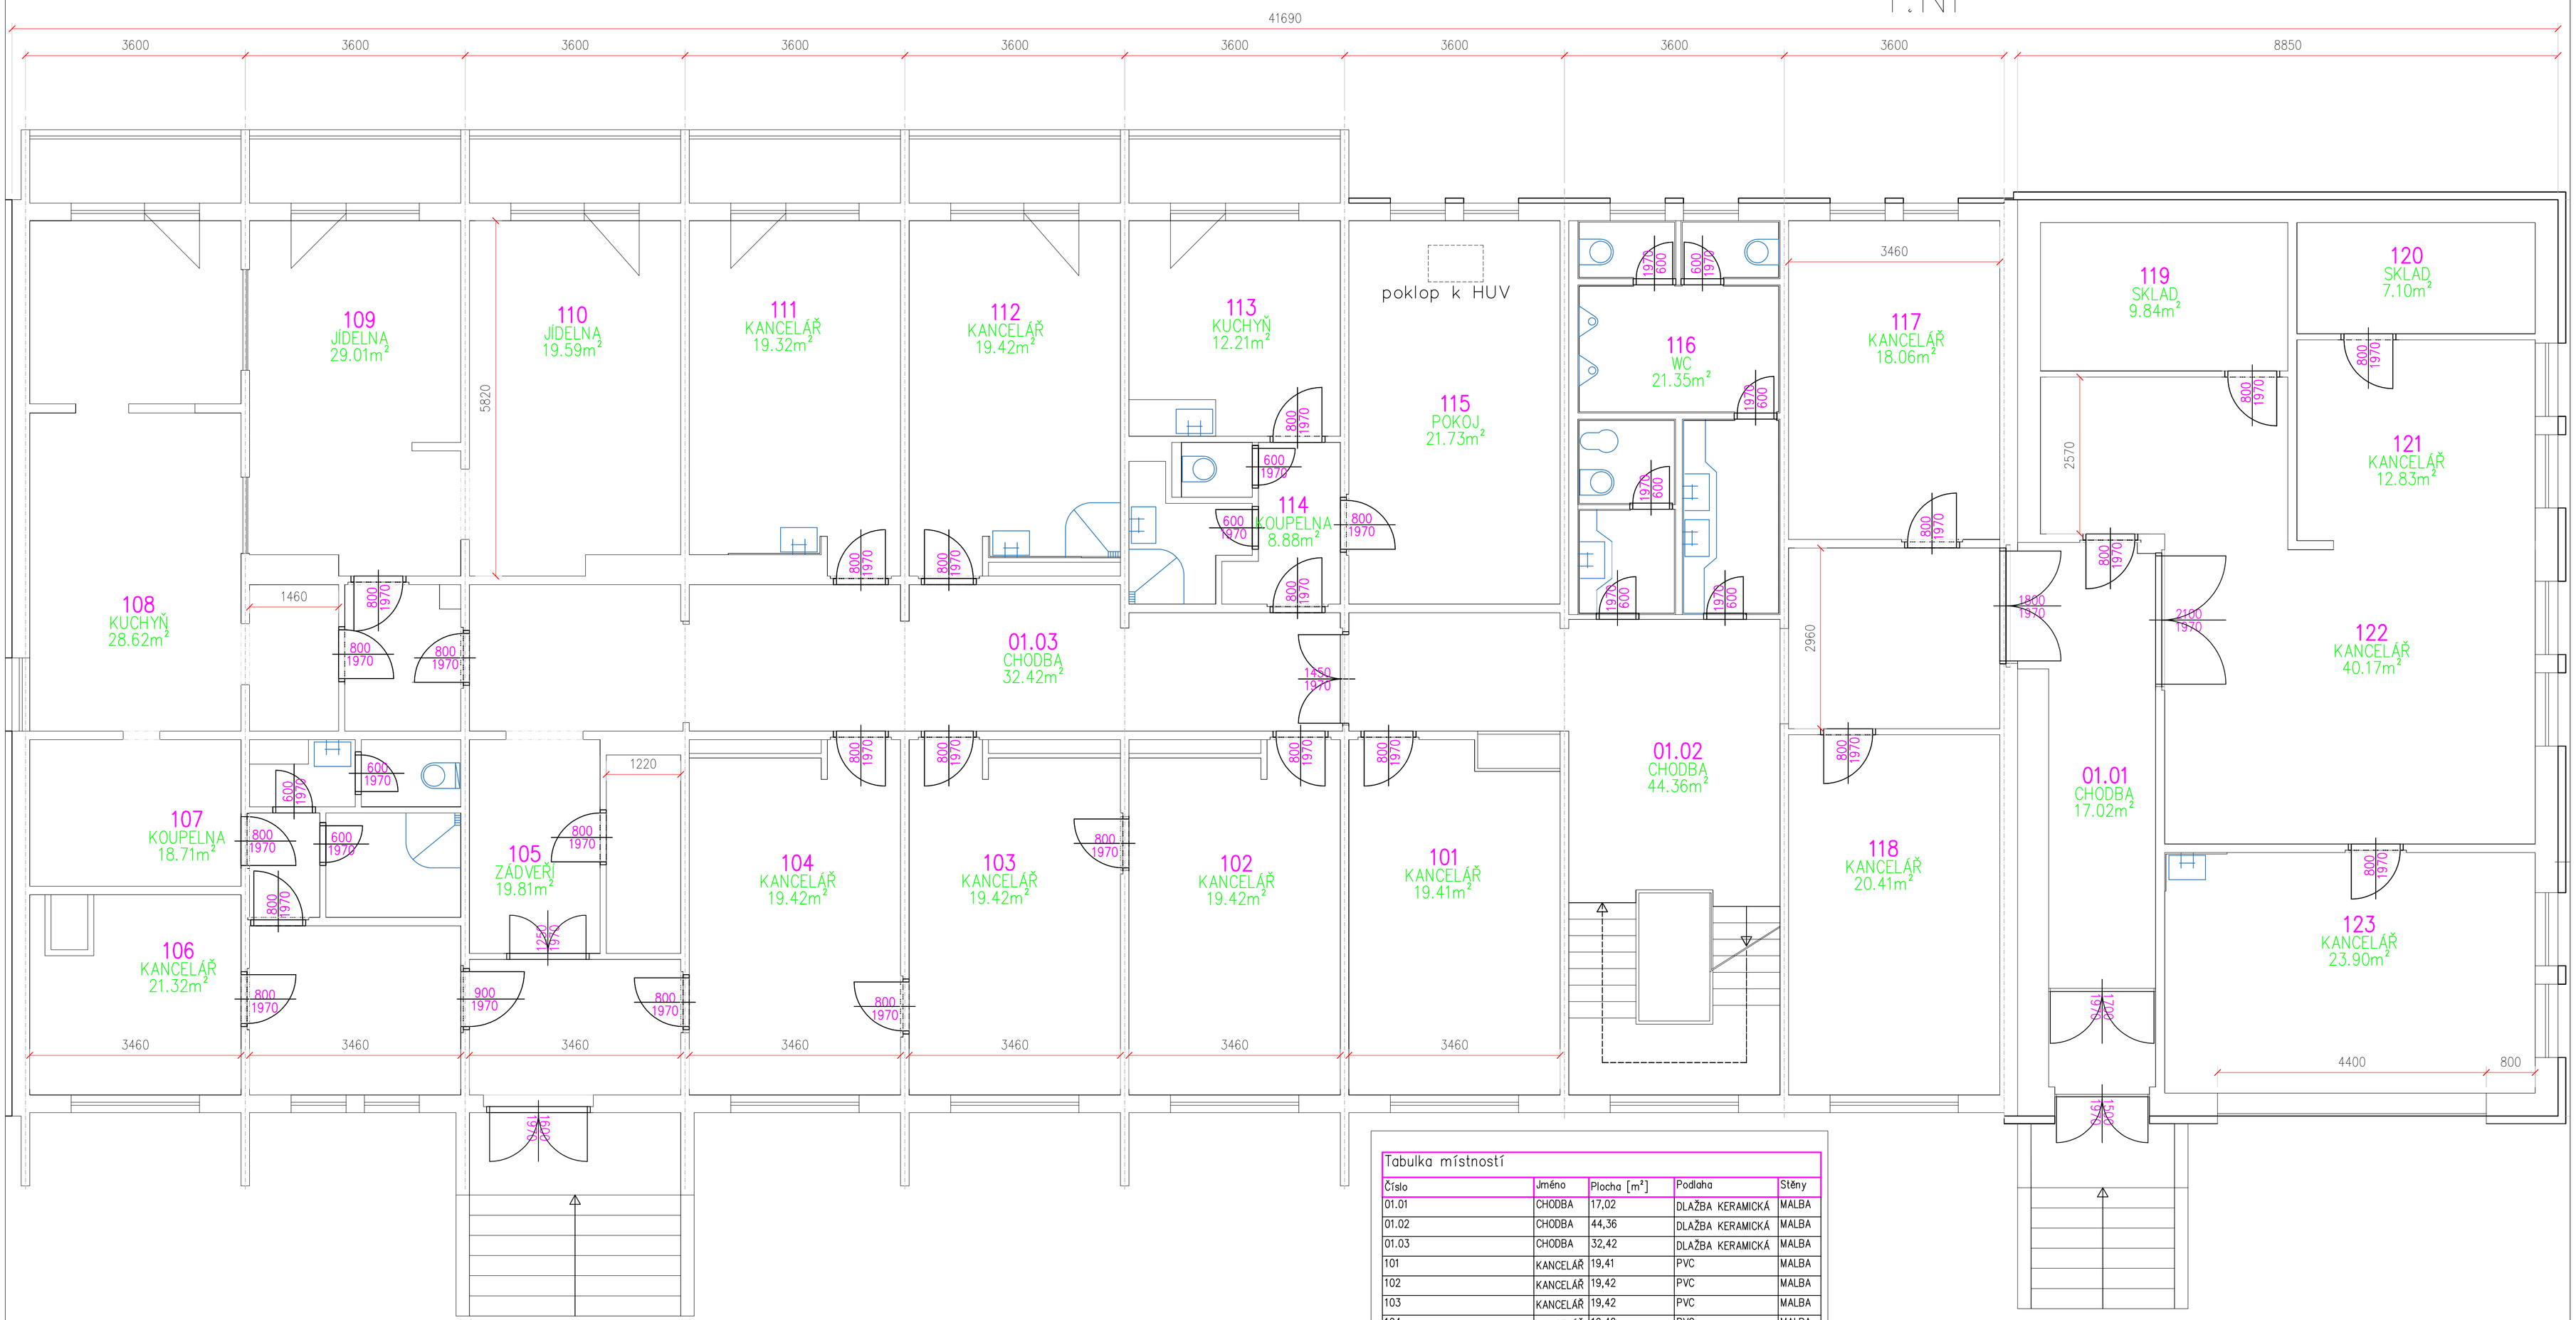

Tabulka místností				
Číslo	Jméno	Plocha [m²]	Podlaha	Stěny
01.01	CHODBA	17,02	DLAŽBA KERAMICKÁ	MALBA
01.02	CHODBA	44,36	DLAŽBA KERAMICKÁ	MALBA
01.03	CHODBA	32,42	DLAŽBA KERAMICKÁ	MALBA
101	KANCELÁŘ	19,41	PVC	MALBA
102	KANCELÁŘ	19,42	PVC	MALBA
103	KANCELÁŘ	19,42	PVC	MALBA
104	KANCELÁŘ	19,42	PVC	MALBA
105	ZÁDVEŘÍ	19,81	DLAŽBA KERAMICKÁ	MALBA
106	KANCELÁŘ	21,32	PVC	MALBA
107	KOUPELNA	18,71	PVC	MALBA
108	KUCHYŇ	28,62	PVC	MALBA
109	JÍDELNA	29,01	PVC	MALBA
110	JÍDELNA	19,59	PVC	MALBA
111	KANCELÁŘ	19,32	PVC	MALBA
112	KANCELÁŘ	19,42	PVC	MALBA
113	KUCHYŇ	12,21	PVC	MALBA
114	KOUPELNA	8,88	DLAŽBA KERAMICKÁ	OBKLAD
115	POKOJ	21,73	PVC	MALBA
116	WC	21,35	DLAŽBA KERAMICKÁ	OBKLAD
117	KANCELÁŘ	18,06	PVC	MALBA
118	KANCELÁŘ	20,41	PVC	MALBA
119	SKLAD	9,84	PVC	MALBA
120	SKLAD	7,1	PVC	MALBA
121	KANCELÁŘ	12,83	PVC	MALBA
122	KANCELÁŘ	40,17	PVC	MALBA
123	KANCELÁŘ	23,9	PVC	MALBA

Vypracoval: Petr Votoček	Zodp. projektant:	Tech. kontrola: Zdeněk Bábek
Kreslil: Petr Votoček		
Investor:		
Akce: ADMINISTRATIVNÍ OBJEKT Železniční 547/4A, Olomouc CONDATA		
Obsah výkresu: půdorys 1.NP		

formát	A1
datum	3/2018
účel	DSPS
č. zakázky	0318
č. kopie	
archivní č.	
Měřítko	1:100
Č. výkresu	1