


# 2.NP

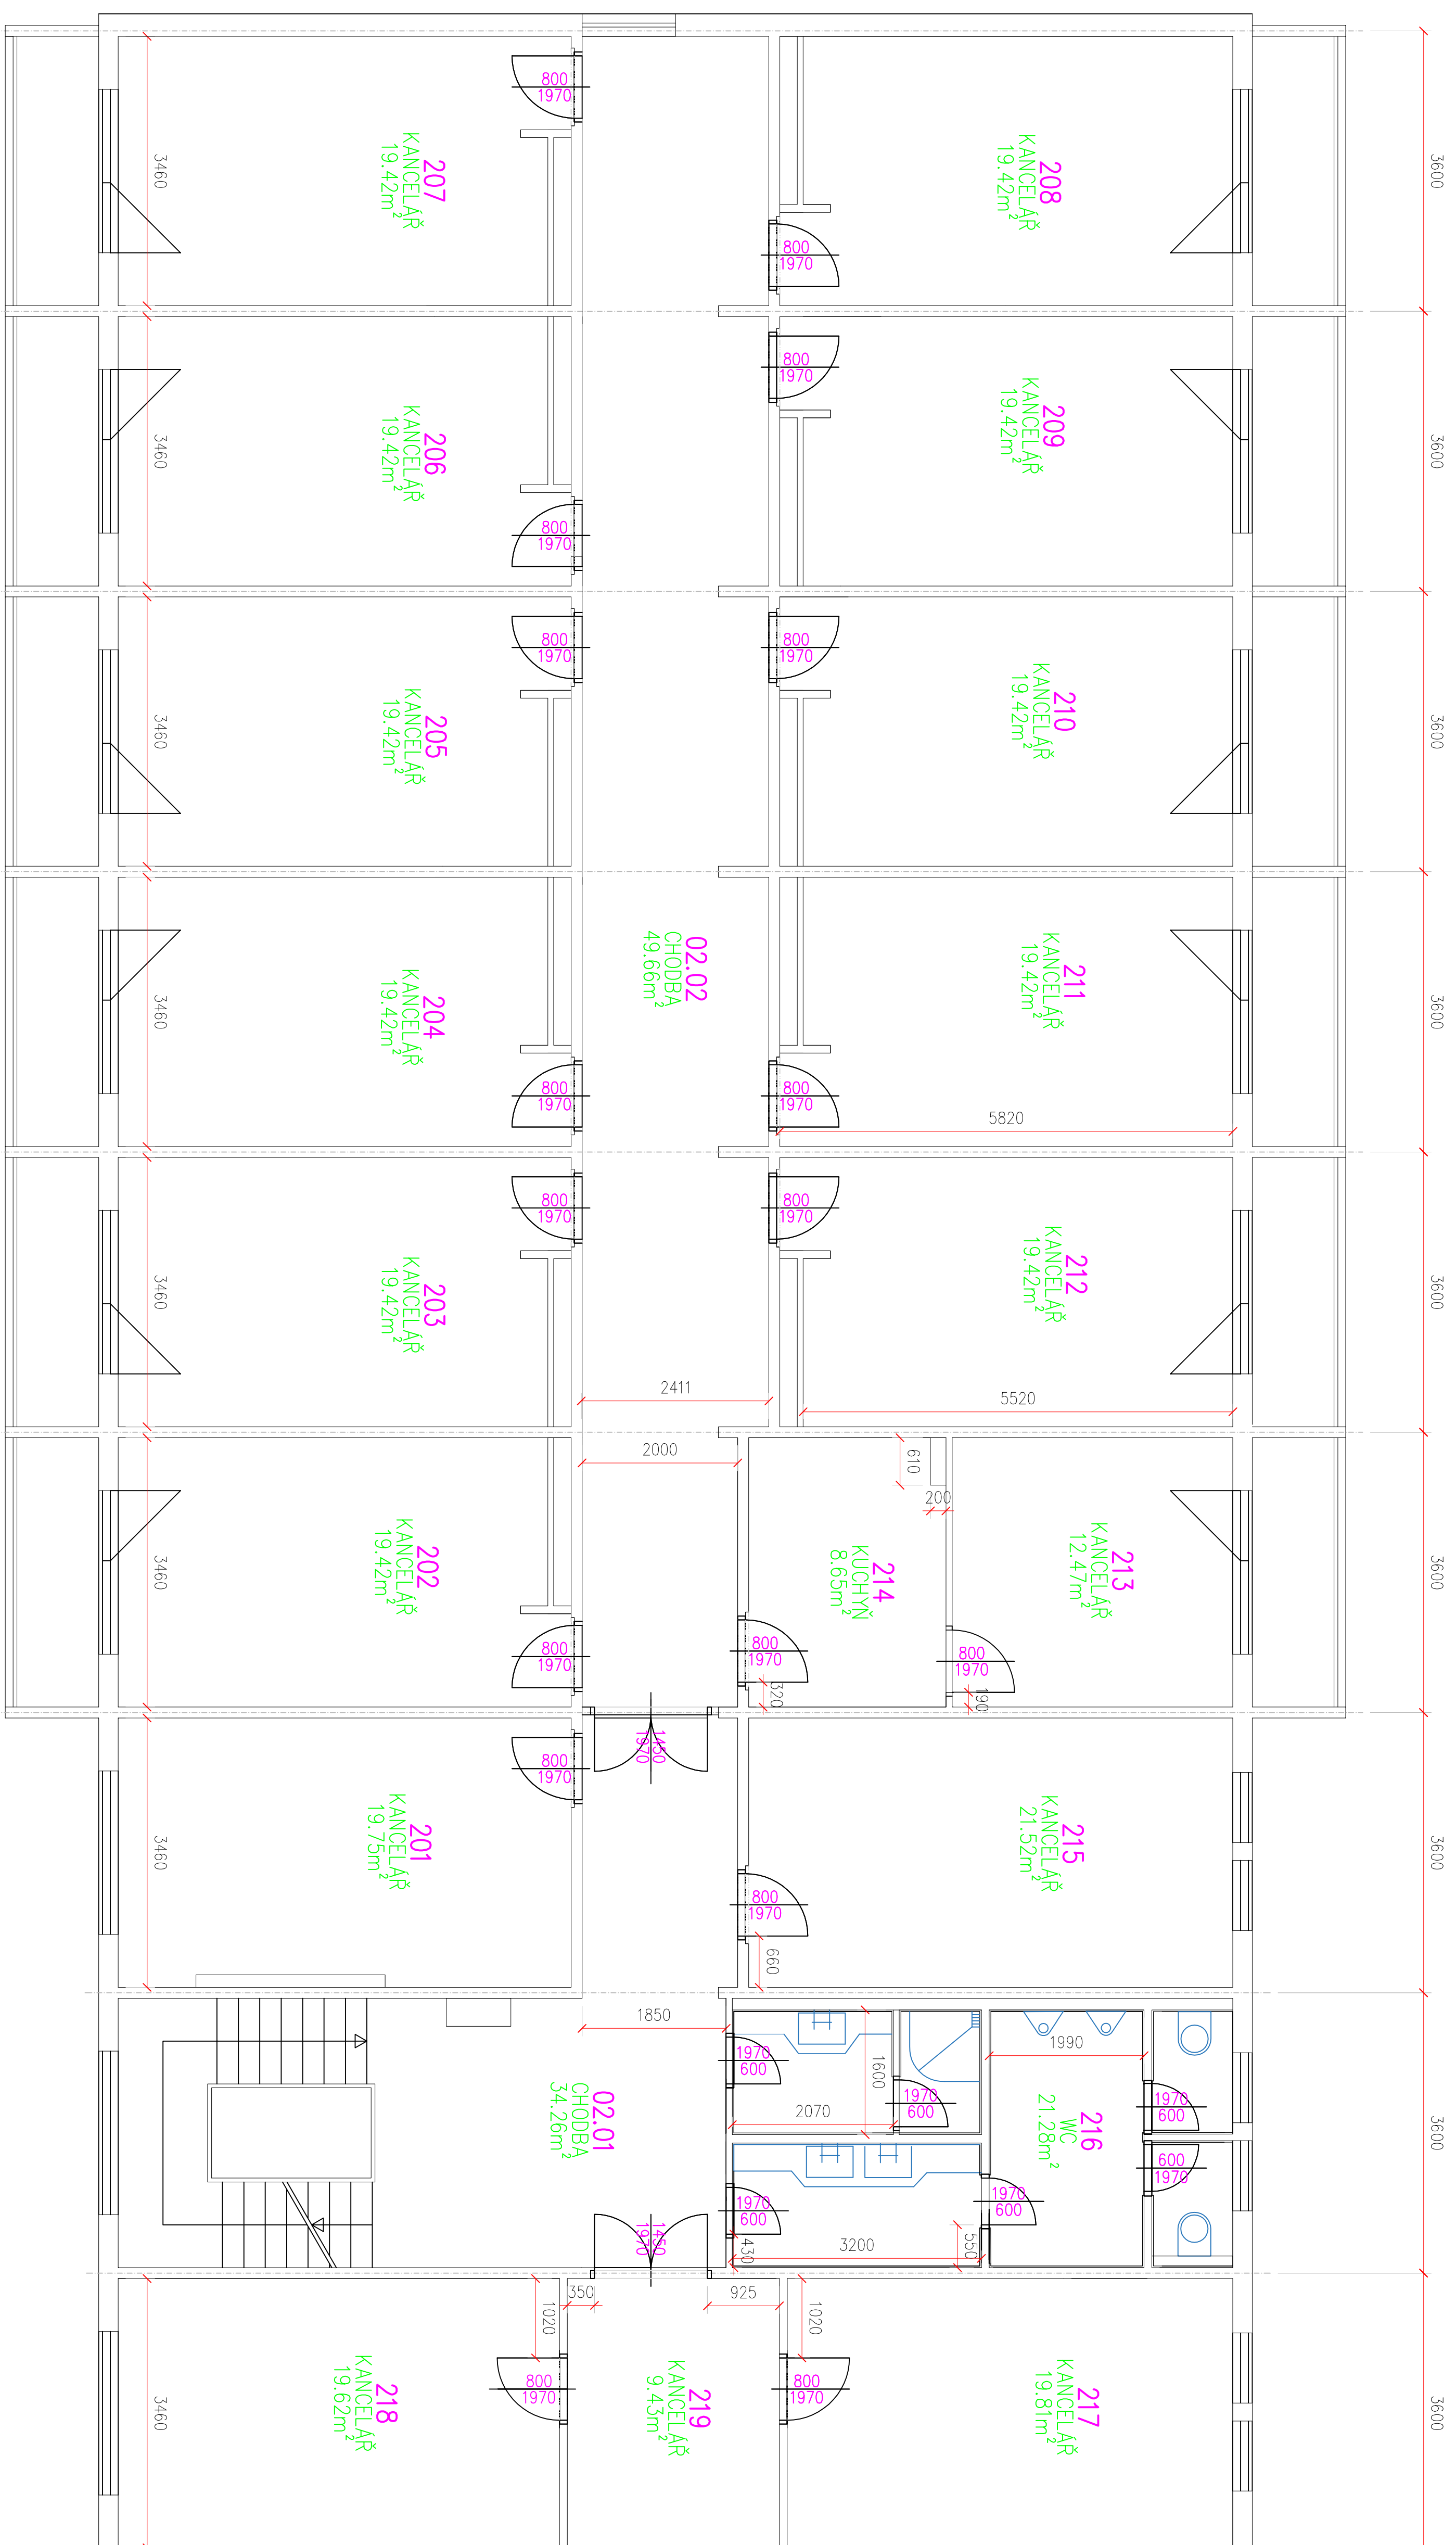

Tabulka místností

Číslo	Jméno	Plocha [m <sup>2</sup> ]	Podlaha	Stěny
02.01	CHODBA	34,26	DLAŽBA KERAMICKÁ	MALBA
02.02	CHODBA	49,66	DLAŽBA KERAMICKÁ	MALBA
201	KANCELÁŘ	19,75	PVC	MALBA
202	KANCELÁŘ	19,42	PVC	MALBA
203	KANCELÁŘ	19,42	PVC	MALBA
204	KANCELÁŘ	19,42	PVC	MALBA
205	KANCELÁŘ	19,42	PVC	MALBA
206	KANCELÁŘ	19,42	PVC	MALBA
207	KANCELÁŘ	19,42	PVC	MALBA
208	KANCELÁŘ	19,42	PVC	MALBA
209	KANCELÁŘ	19,42	PVC	MALBA
210	KANCELÁŘ	19,42	PVC	MALBA
211	KANCELÁŘ	19,42	PVC	MALBA
212	KANCELÁŘ	12,47	PVC	MALBA
213	KANCELÁŘ	8,65	PVC	MALBA
214	KUCHYŇ	8,65	PVC	MALBA
215	KANCELÁŘ	21,52	PVC	MALBA
216	WC	21,28	DLAŽBA KERAMICKÁ	OBKLAD
217	KANCELÁŘ	19,81	PVC	MALBA
218	KANCELÁŘ	19,62	PVC	MALBA
219	KANCELÁŘ	9,43	PVC	MALBA

Výpočetník Karel Votobělek	Zodp. projektant Zdeněk Bábek	Tech. kontrola Zdeněk Bábek
Investor A11	Objekt ADMINISTRATIVNÍ OBJEKT	Stavba 3/2018
Objekt Železniční 547/4a, Olomouc	Objekt CONDATA	Objekt 0318
Objekt půdorys 2.NP	Objekt 1:50	Objekt 2