


3.NP

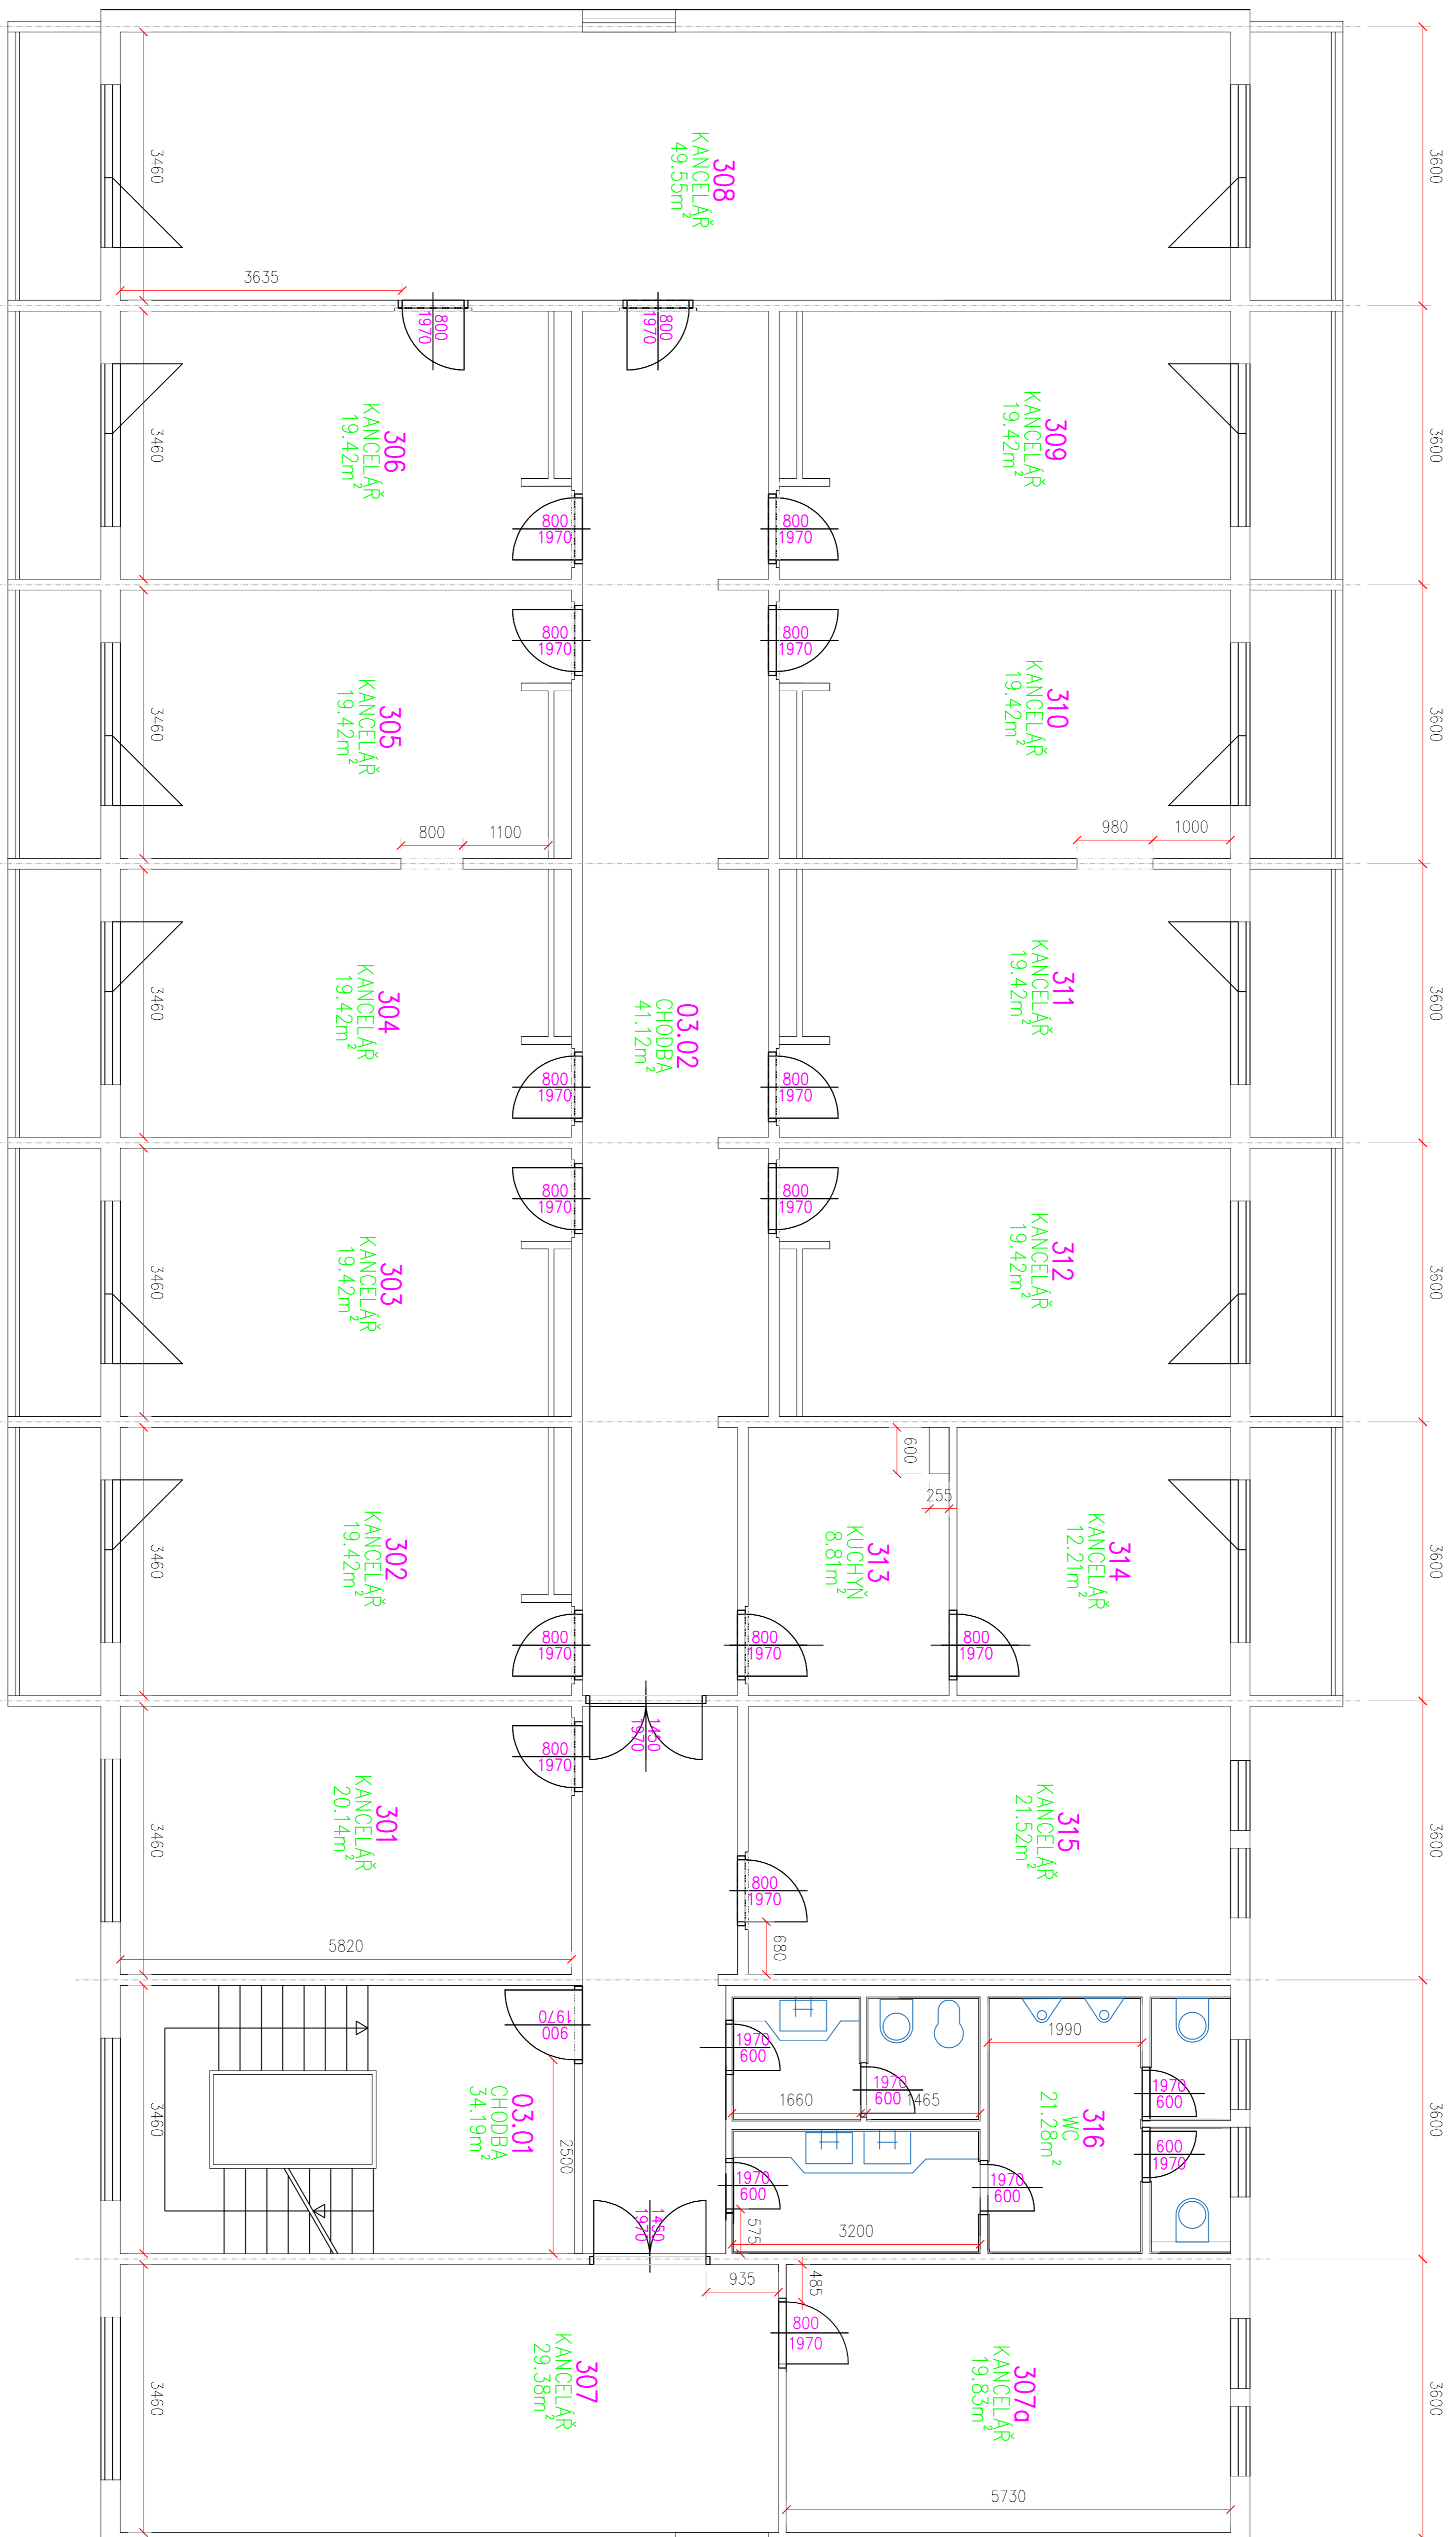

Číslo	Jméno	Plocha [m ²]	Podlaha	Stěny
03.01	CHODBA	34,19	DLAŽBA KERAMICKÁ	MALBA
03.02	CHODBA	41,12	DLAŽBA KERAMICKÁ	MALBA
301	KANCELÁŘ	20,14	PVC	MALBA
302	KANCELÁŘ	19,42	PVC	MALBA
303	KANCELÁŘ	19,42	PVC	MALBA
304	KANCELÁŘ	19,42	PVC	MALBA
305	KANCELÁŘ	19,42	PVC	MALBA
306	KANCELÁŘ	19,42	PVC	MALBA
307	KANCELÁŘ	28,38	PVC	MALBA
307a	KANCELÁŘ	19,83	PVC	MALBA
308	KANCELÁŘ	49,55	PVC	MALBA
309	KANCELÁŘ	19,42	PVC	MALBA
310	KANCELÁŘ	19,42	PVC	MALBA
311	KANCELÁŘ	19,42	PVC	MALBA
312	KANCELÁŘ	19,42	PVC	MALBA
313	KUCHYŇ	8,81	PVC	MALBA
314	KANCELÁŘ	12,21	PVC	MALBA
315	KANCELÁŘ	21,52	PVC	MALBA
316	WC	21,28	DLAŽBA KERAMICKÁ	OBKLAD

Tabulka místností

Výpracoval	Zodp. projektant	Techn. kontrola
Kašpár Petr	Voláček	Zábrhelk Běbék
Investor		
Adresa		
ADMINISTRATIVNÍ OBJEKT		
Železniční 547/4A, Olomouc		
CONDATA		
Objekt	Datum	Číslo
3/2018	3/2018	0318
Číslo	Číslo	Číslo
1:500	1:500	3