


4.NP

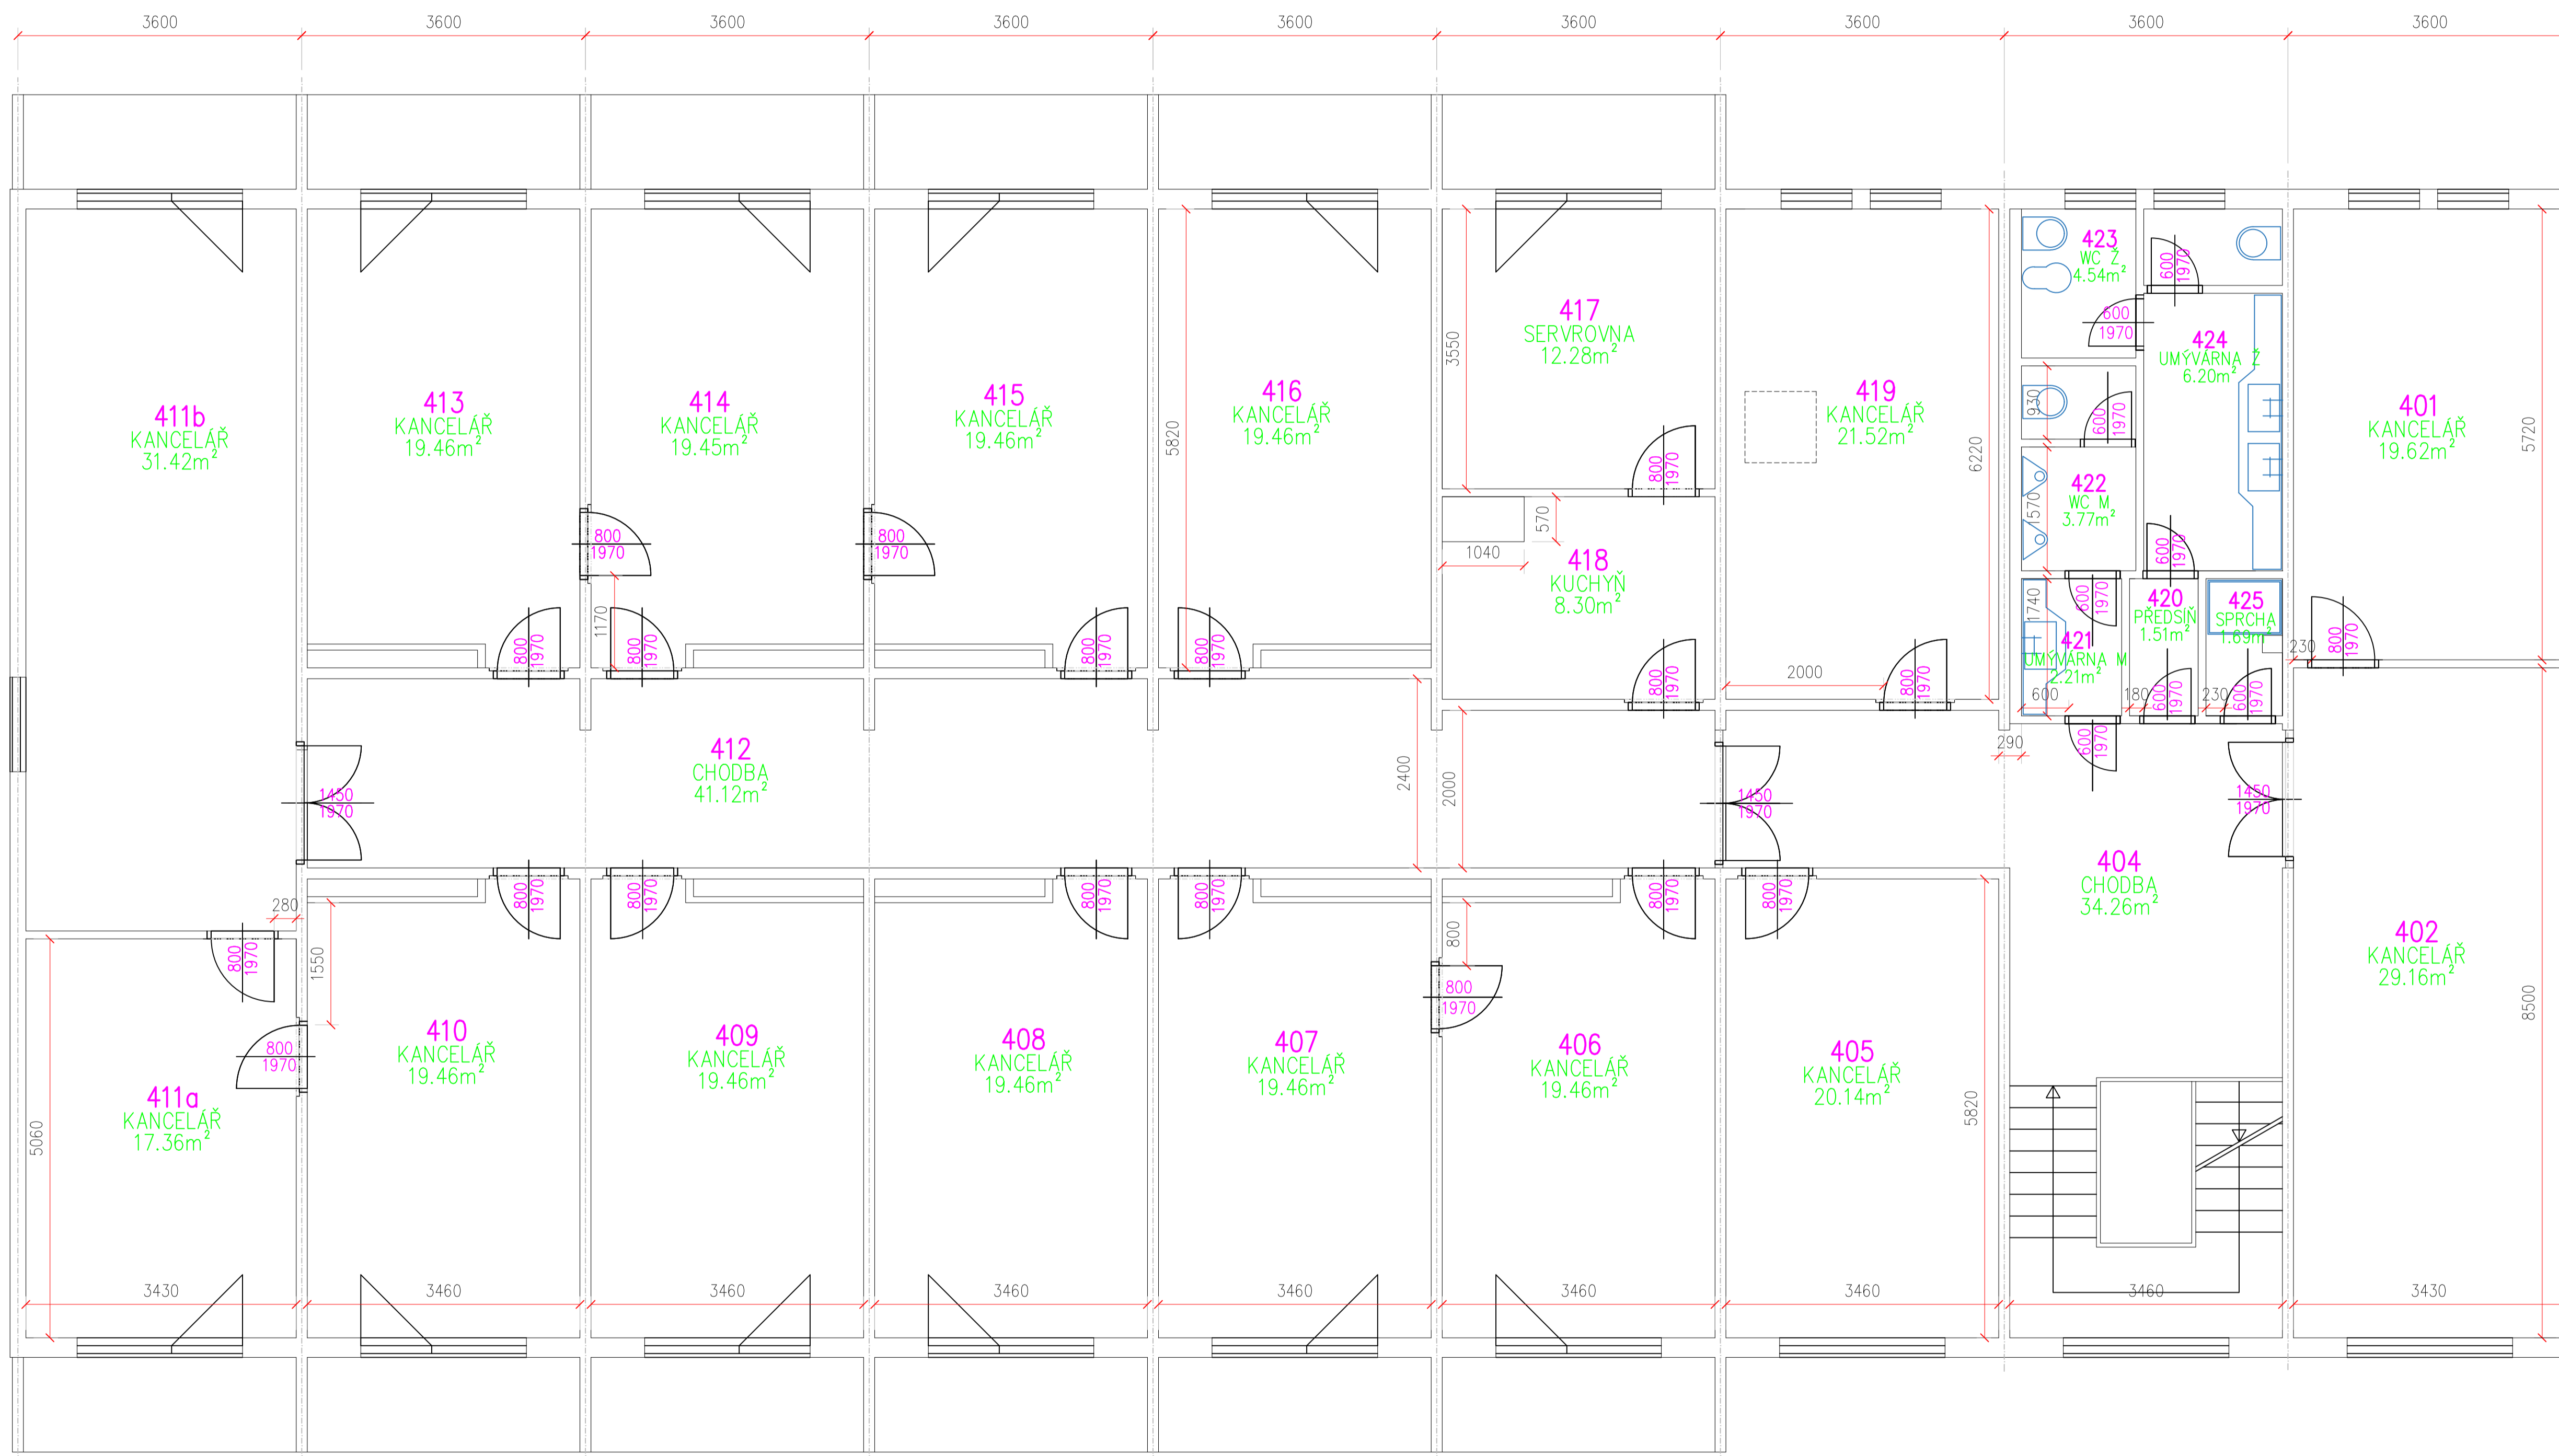

Tabulka místností

Číslo	Jméno	Plocha [m ²]	Podlaha	Stěny
401	KANCELÁŘ	19,62	PVC	MALBA
402	KANCELÁŘ	29,15	PVC	MALBA
404	CHODBA	34,26	DLAŽBA KERAMICKÁ	MALBA
405	KANCELÁŘ	20,14	PVC	MALBA
406	KANCELÁŘ	19,46	PVC	MALBA
407	KANCELÁŘ	19,46	PVC	MALBA
408	KANCELÁŘ	19,46	PVC	MALBA
409	KANCELÁŘ	19,46	PVC	MALBA
410	KANCELÁŘ	19,46	PVC	MALBA
411a	KANCELÁŘ	17,36	PVC	MALBA
411b	KANCELÁŘ	31,42	PVC	MALBA
412	CHODBA	41,12	PVC	MALBA
413	KANCELÁŘ	19,46	PVC	MALBA
414	KANCELÁŘ	19,45	PVC	MALBA
415	KANCELÁŘ	19,46	PVC	MALBA
416	KANCELÁŘ	19,46	PVC	MALBA
417	SERVROVNA	12,28	PVC	MALBA
418	KUCHYŇ	8,30	PVC	OBKLAD
419	KANCELÁŘ	21,52	PVC	MALBA
420	PŘEDSÍŇ	1,51	DLAŽBA KERAMICKÁ	OBKLAD
421	UMÝVÁRNA M	2,21	DLAŽBA KERAMICKÁ	OBKLAD
422	WC Ž	4,54	DLAŽBA KERAMICKÁ	OBKLAD
423	WC Ž	4,54	DLAŽBA KERAMICKÁ	OBKLAD
424	UMÝVÁRNA Ž	6,20	DLAŽBA KERAMICKÁ	OBKLAD
425	SPRCHA	1,69	DLAŽBA KERAMICKÁ	OBKLAD

Vypracoval Petr Votoček	Zodp. projektant Petr Votoček	Tech. kontrola Zdeněk Bábek	
Investor			formát A1
Álce	ADMINISTRATIVNÍ OBJEKT Železniční 547/4B, Olomouc		datum 3/2018
			účel DSPS
			č. zakázky 0318
			č. kopie
			archivní č.
Obsah výkresu půdorys 4.NP	Mřítko 1:50	Č. výkresu 4	